
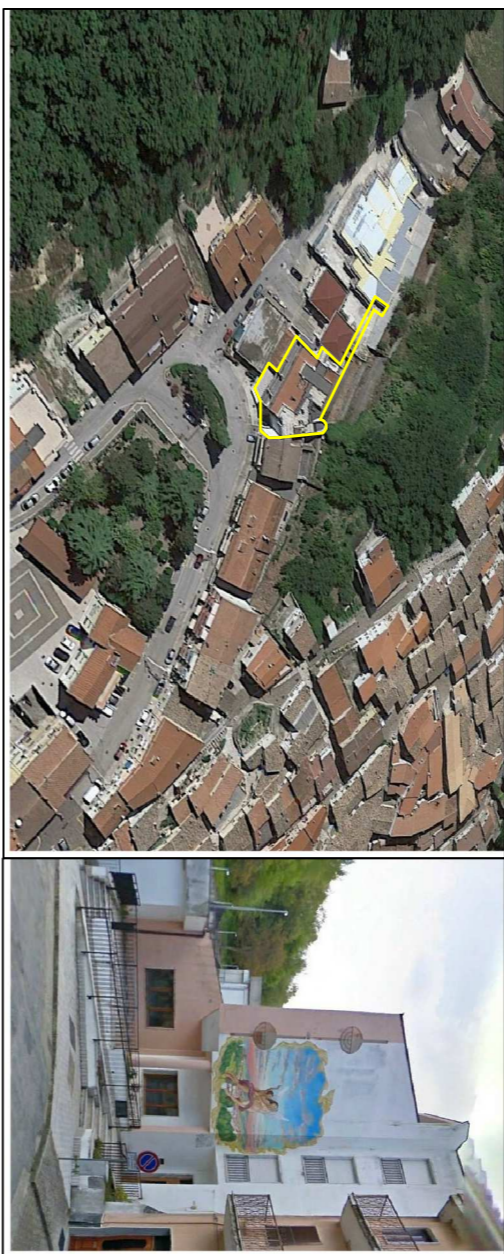


STUDIO TECNICO
Geom. Donato MECCA
Via Lisbona n° 57
C.A.P. 05100 POTENZA
Tel / Fax 0971/4411944

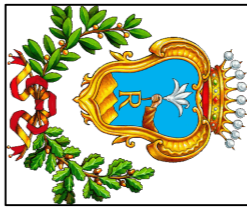

REGIONE BASILICATA

PROVINCIA DI POTENZA

P.O. FERS BASILICATA 2014/2020 ASSE VII - INCLUSIONE SOCIALE - AZIONE 9A.9.3.1 e 9A.9.3.5

Obiettivo: PROGETTO " CENTRO SOCIALE POLIVALENTE" LABORATORI DI
COMUNITA' ANNESSO ALLA CASA DI RIPOSO PER ANZIANI NEL
COMUNE DI RUVO DEL MONTE (PZ).

Comune: RUVO DEL MONTE

Elaborati: *Partita Centro Sociale*
(individuazione locali da adibire a centro diurno anziani)

Rappresentazione grafica
Scala: **1:100**

Tavola N° **6**

Data

PROGETTISTA
Geom. Donato MECCA

Spazio per le firme:
RUP - Ing. Luigi MARINO



PIANTA PIANO TERRA

