


PIANTA PIANO SOTTOSTRADA
SCALA 1/100

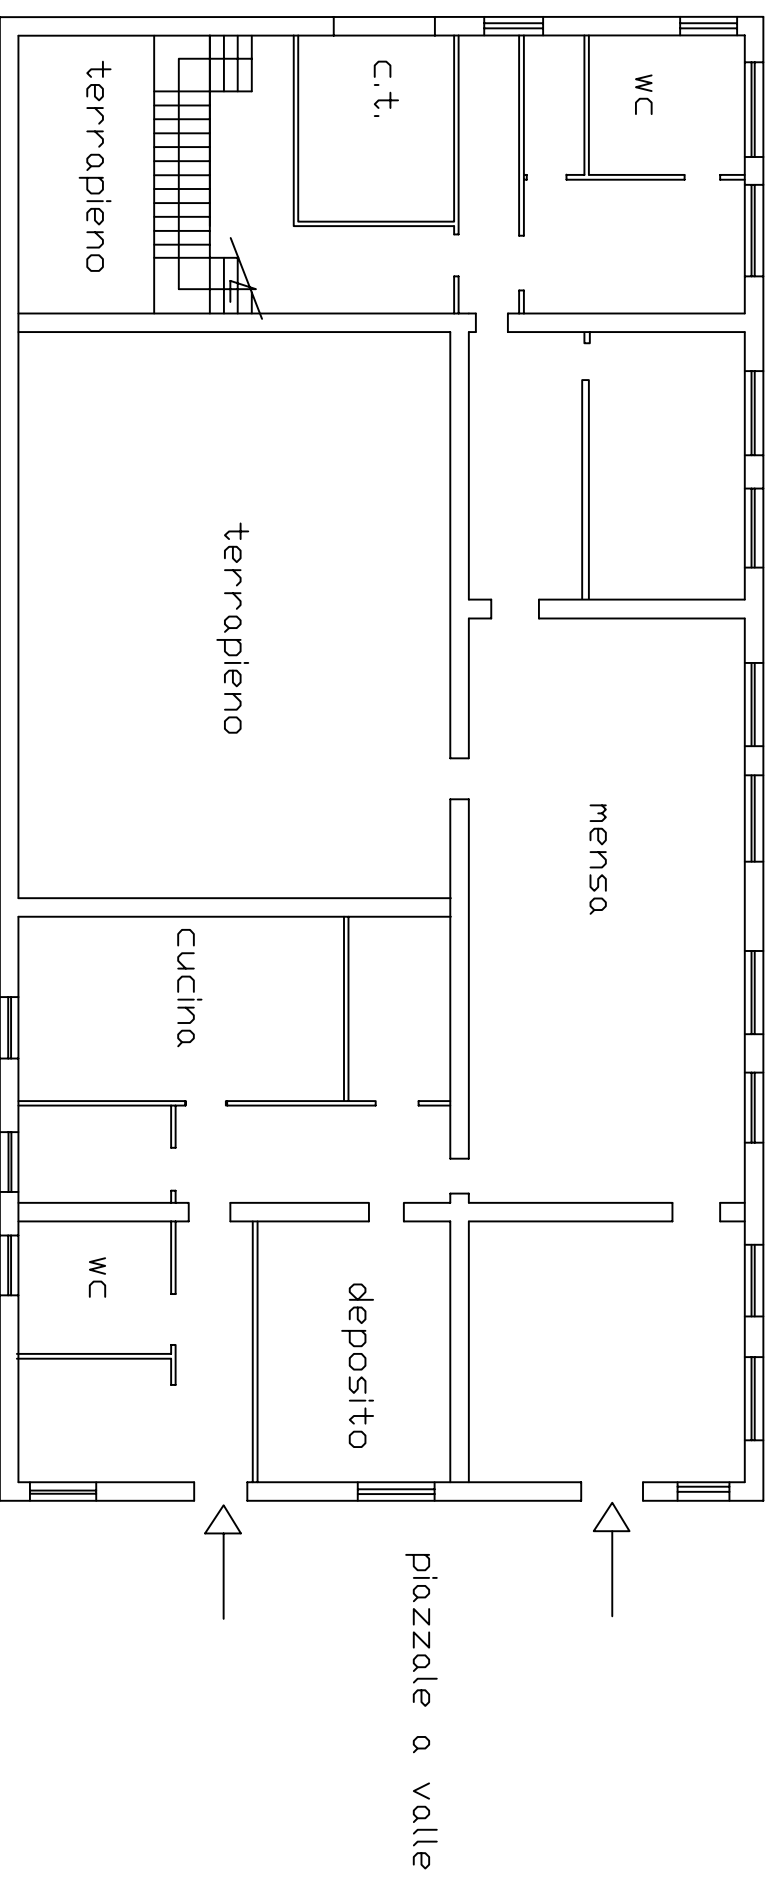

PIANTA PIANO TERRA
SCALA 1/100

