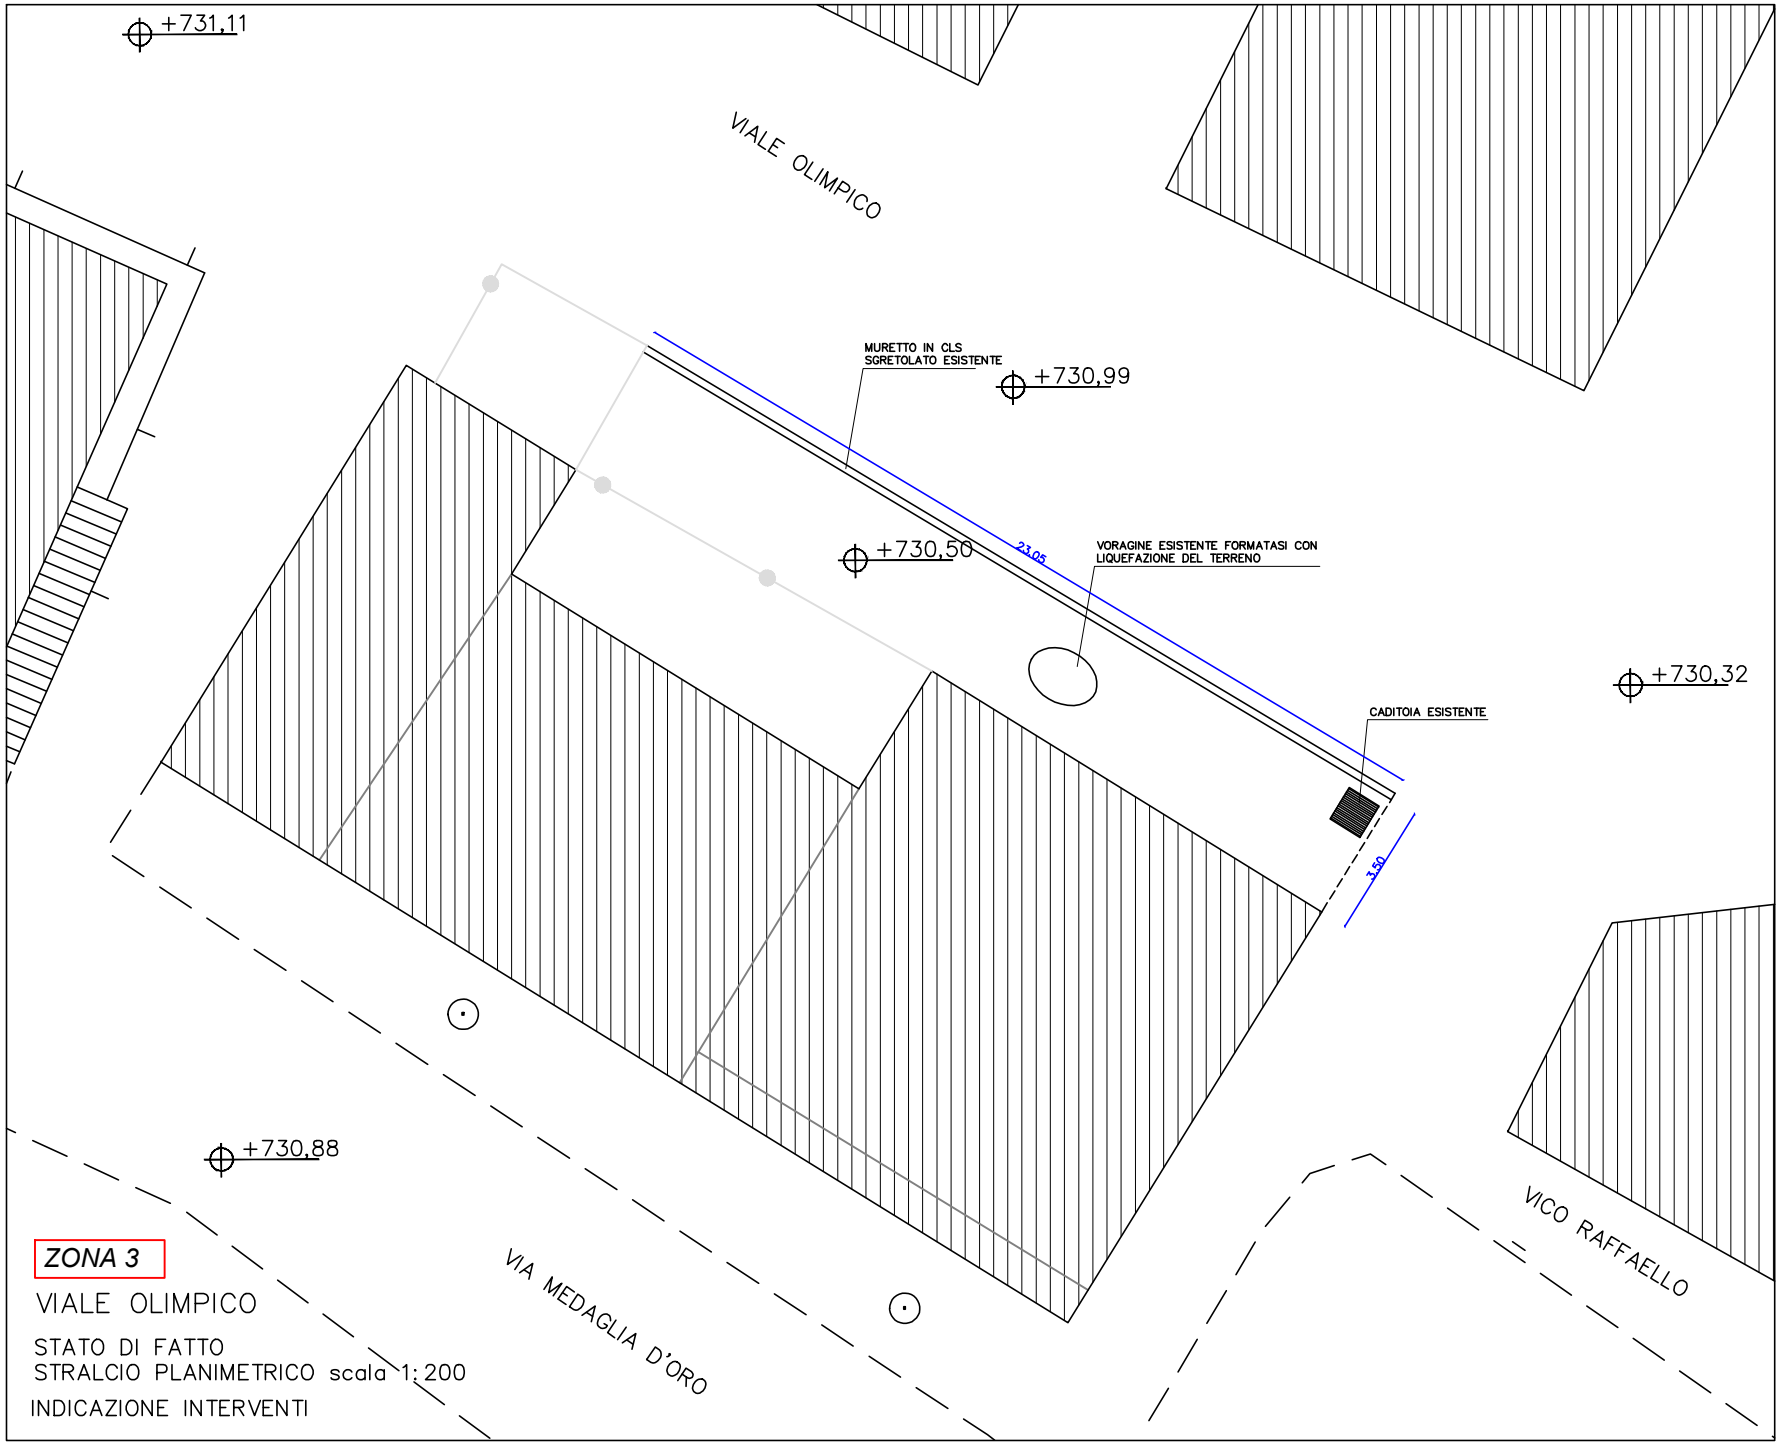



*ZONA 3*

VIALE OLIMPICO

STATO DI FATTO
STRALCIO PLANIMETRICO scala 1:200

INDICAZIONE INTERVENTI