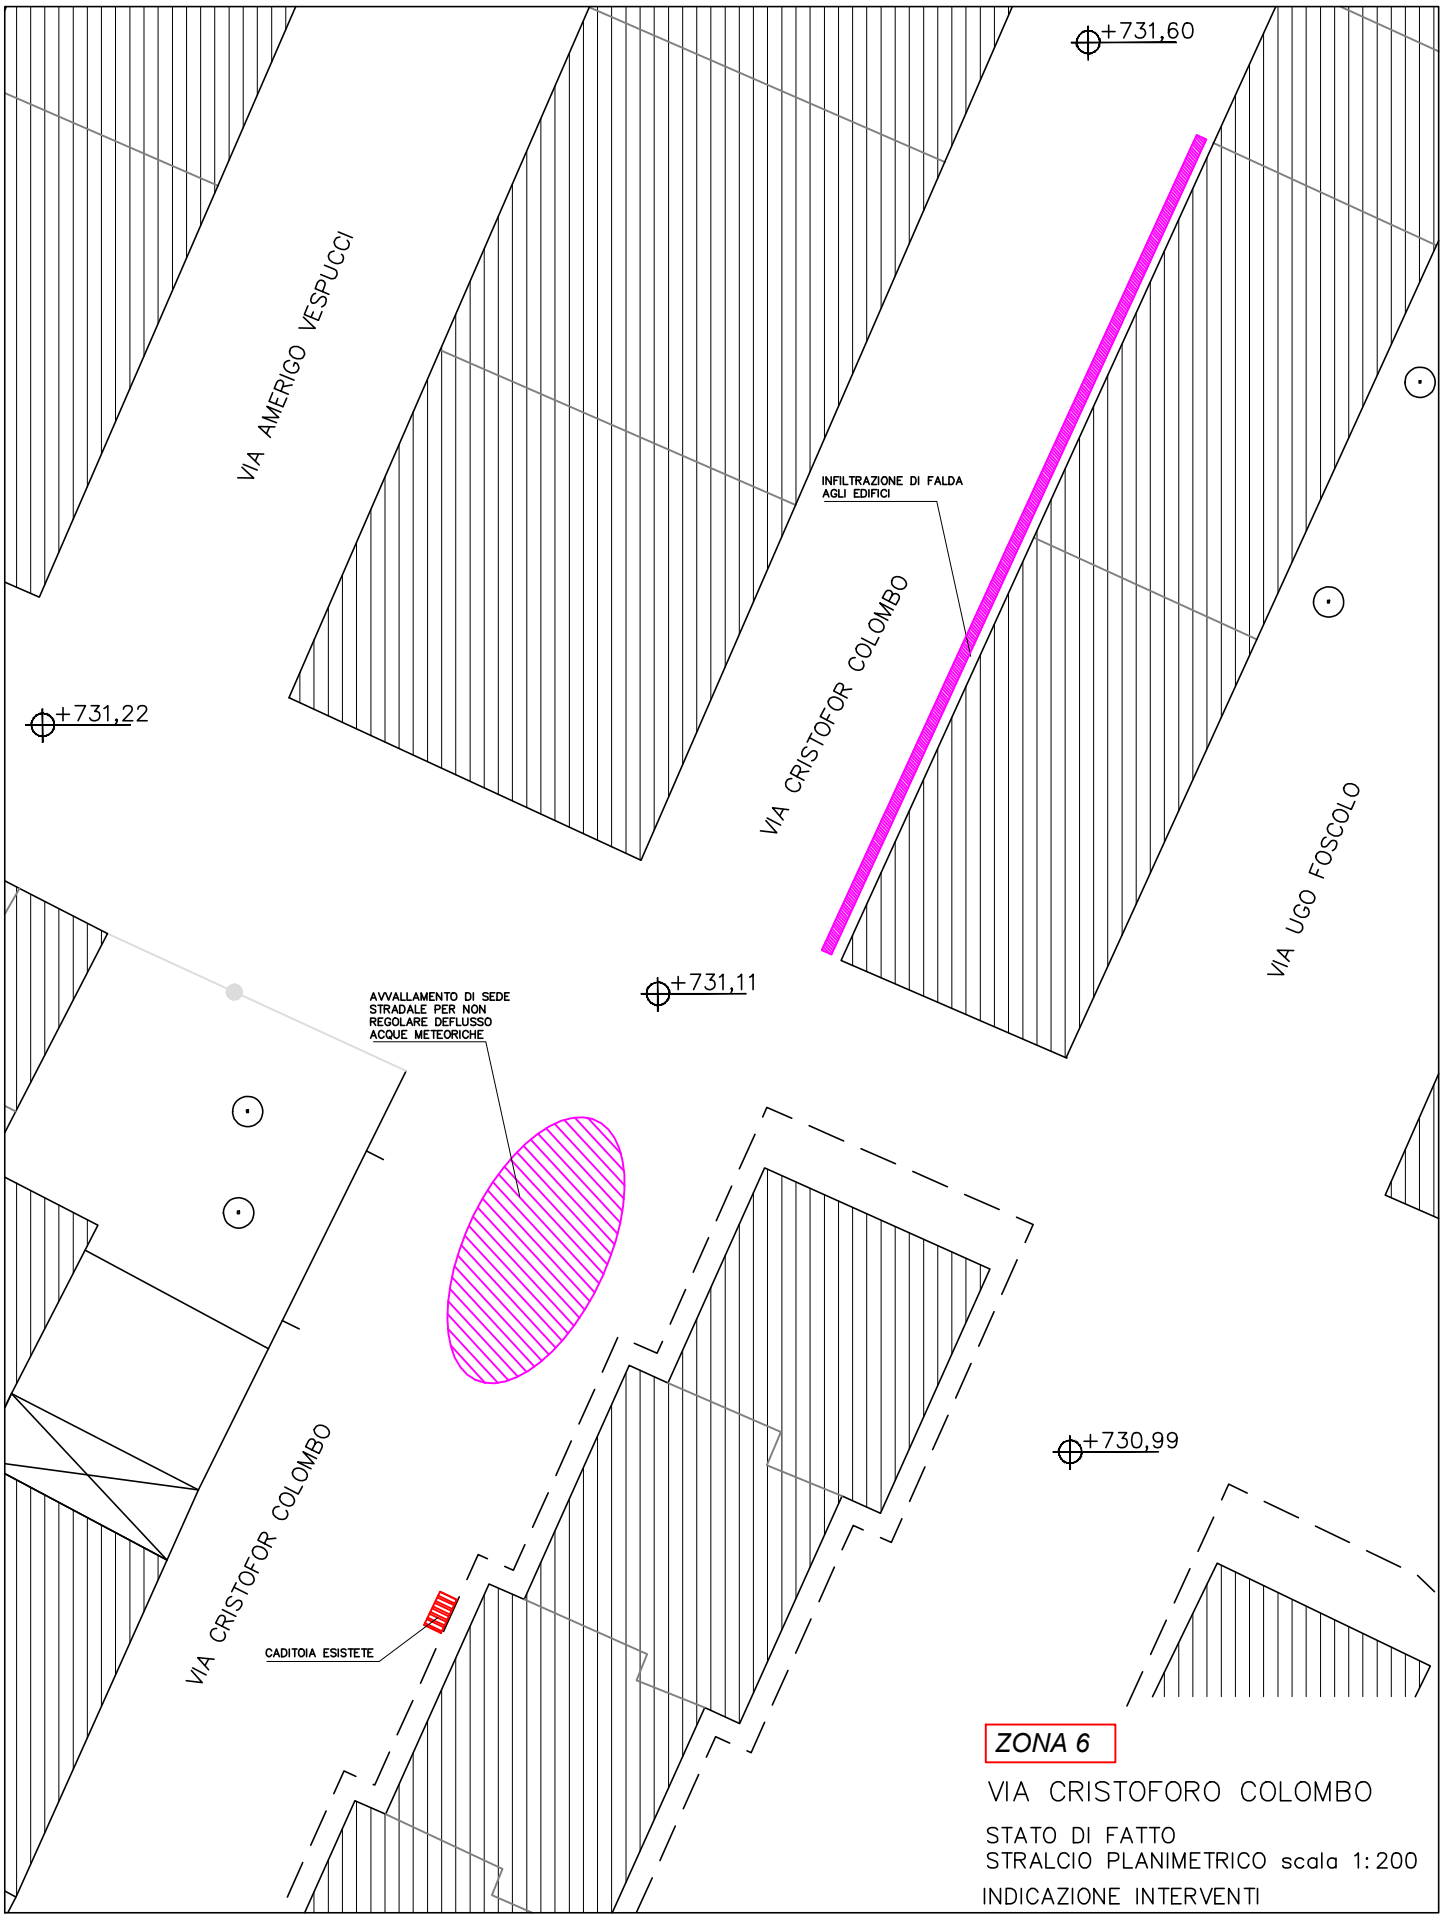


ZONA 6

VIA CRISTOFORO COLOMBO

STATO DI FATTO
STRALCIO PLANIMETRICO scala 1:200
INDICAZIONE INTERVENTI