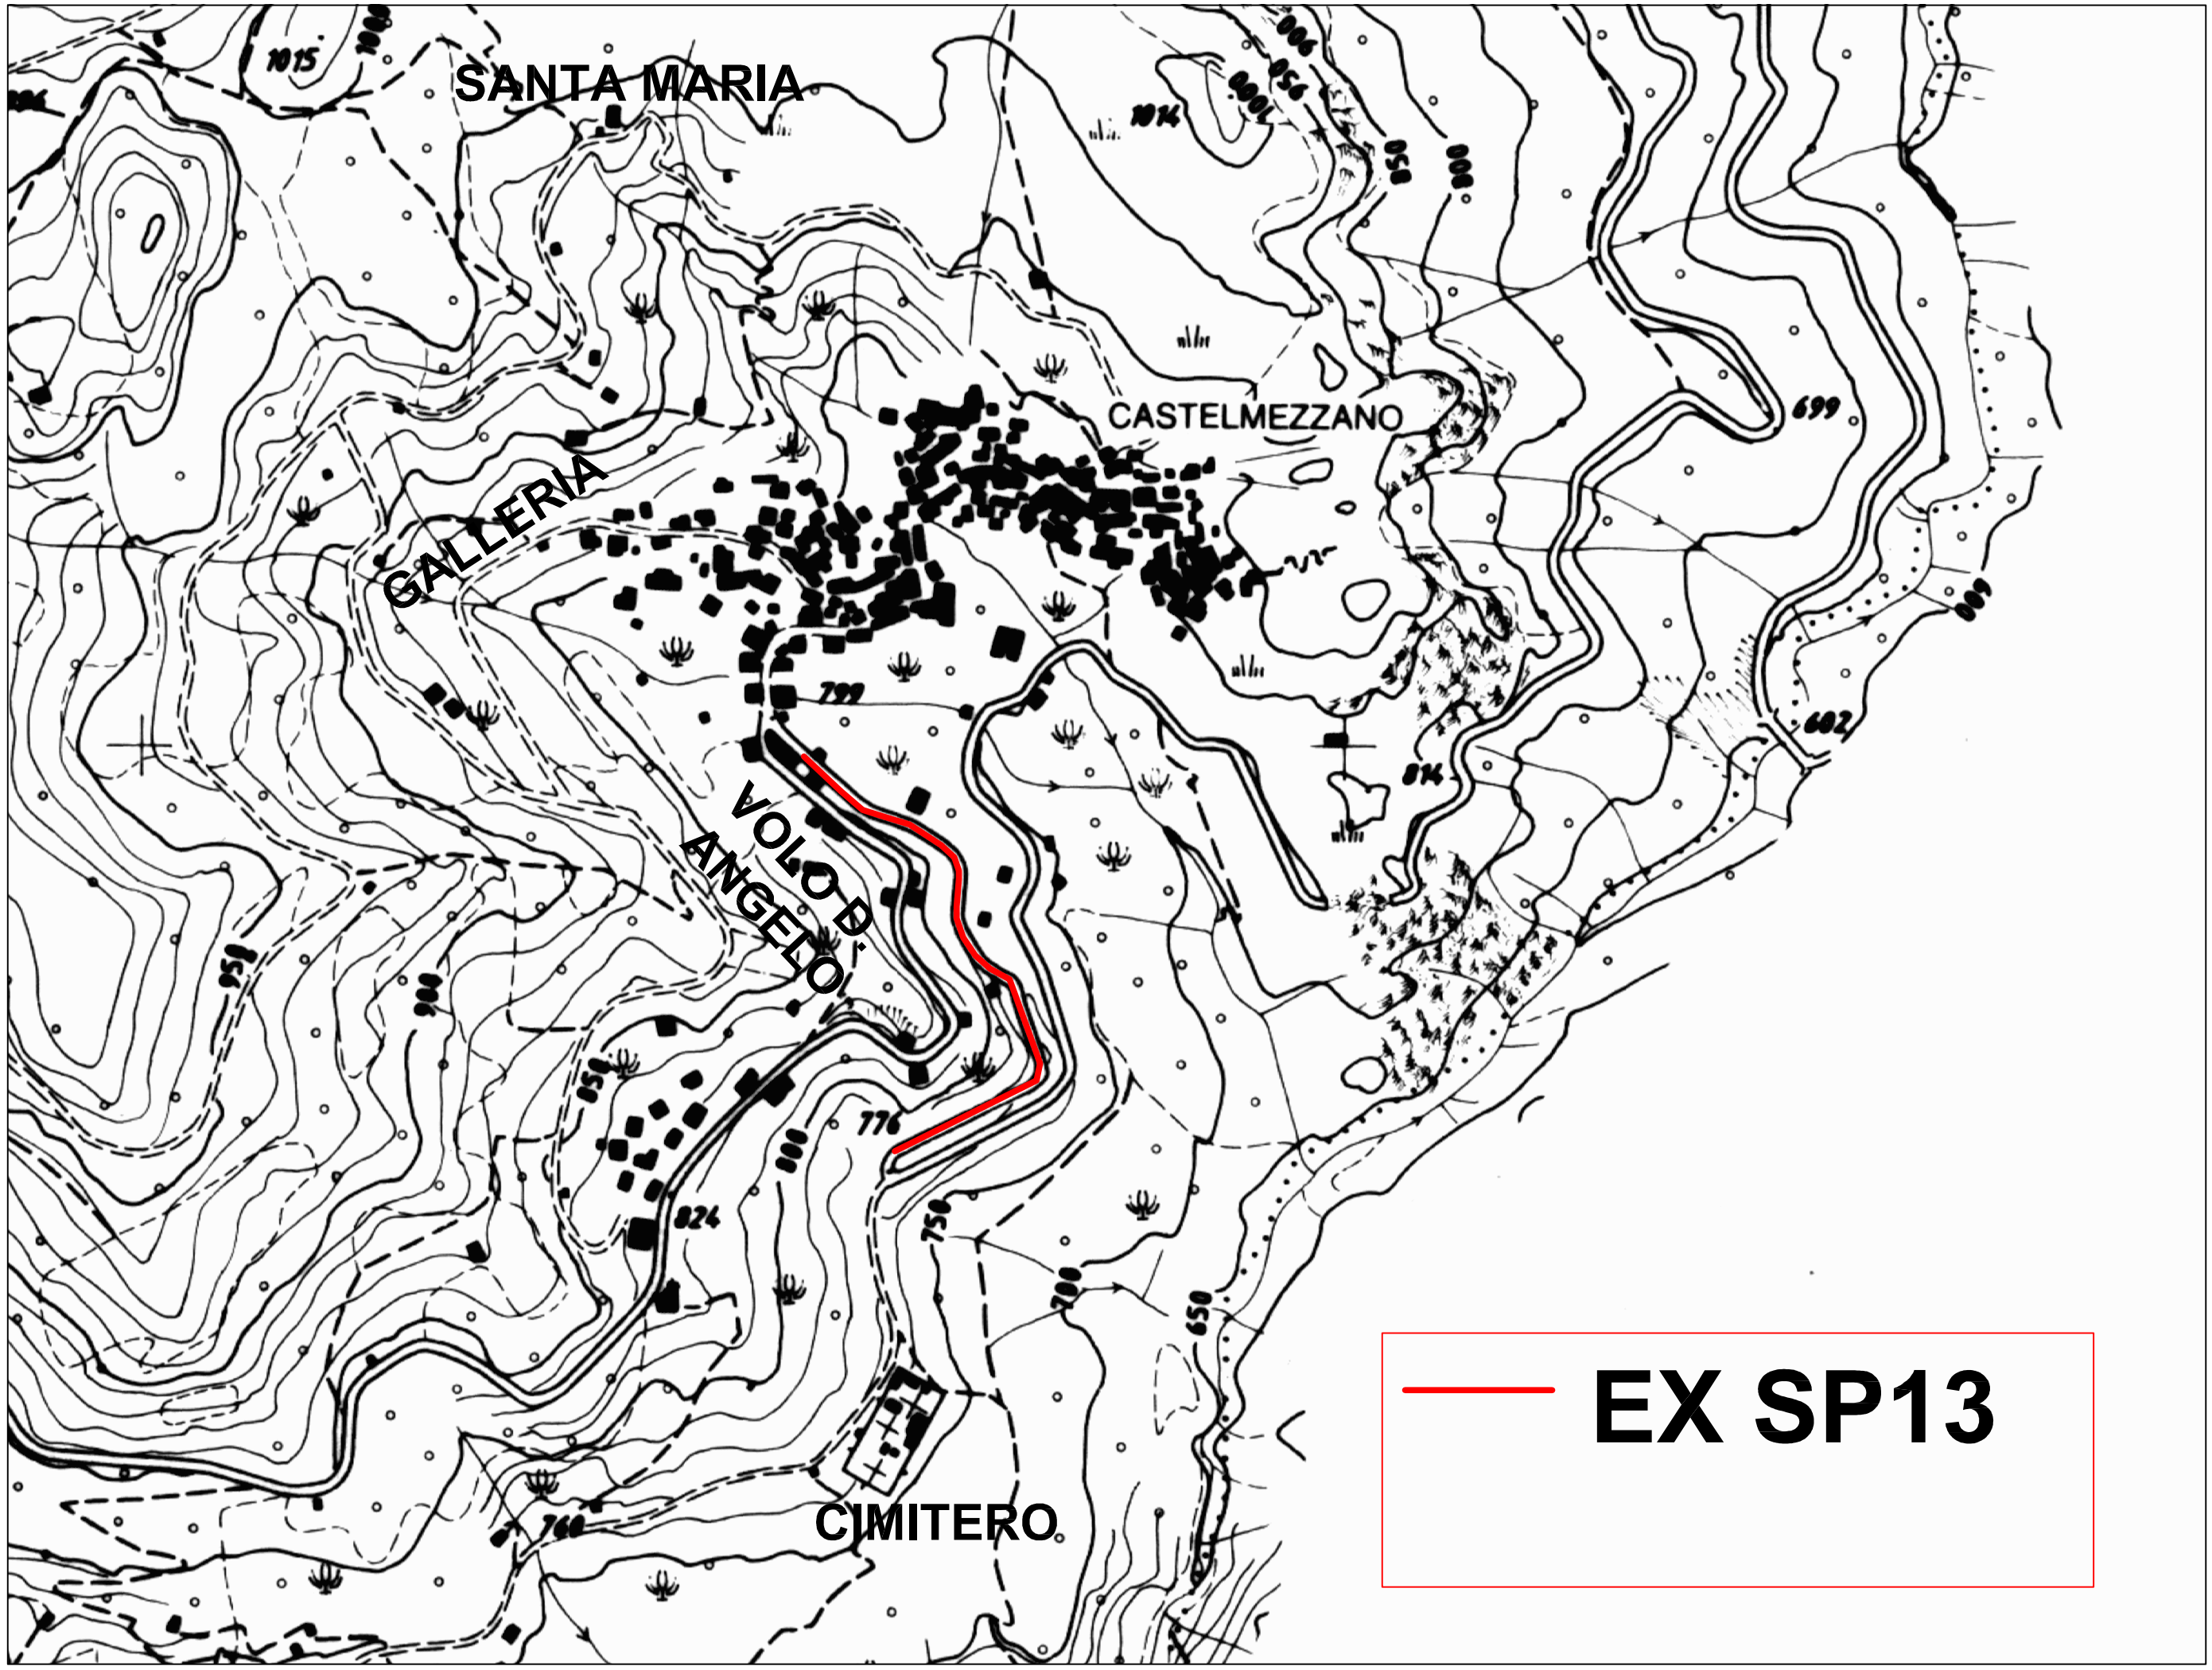
SANTA MARIA
CASTELMEZZANO
GALLERIA
VOLO D.
ANGELO
CIMITERO
EX SP13