
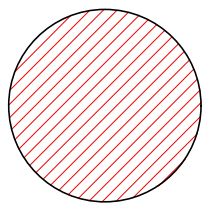


		P. IVA 01833530767	ALLEGATO N. 5
		N. C. F. PCLCTN81S60C942N	Committente: Amm.ne Comunale
		Tel. 0971/992077	L'Impresa:
		Via San Sebastiano 43 85050 Balvano (PZ)	Progettista e D. L. Ing. Gaetana Pacella
COMUNE DI BALVANO			
PROVINCIA DI POTENZA			
PROGETTO DEFINITIVO-ESECUTIVO			
FUNZIONALIZZAZIONE E VALORIZZAZIONE DEL COMPLESSO MONUMENTALE DEL CONVENTO DI SANT'ANTONIO			BALVANO APRILE 2023
			Disegni Scala 1 : 10000
Corografia generale scala 1:10000			

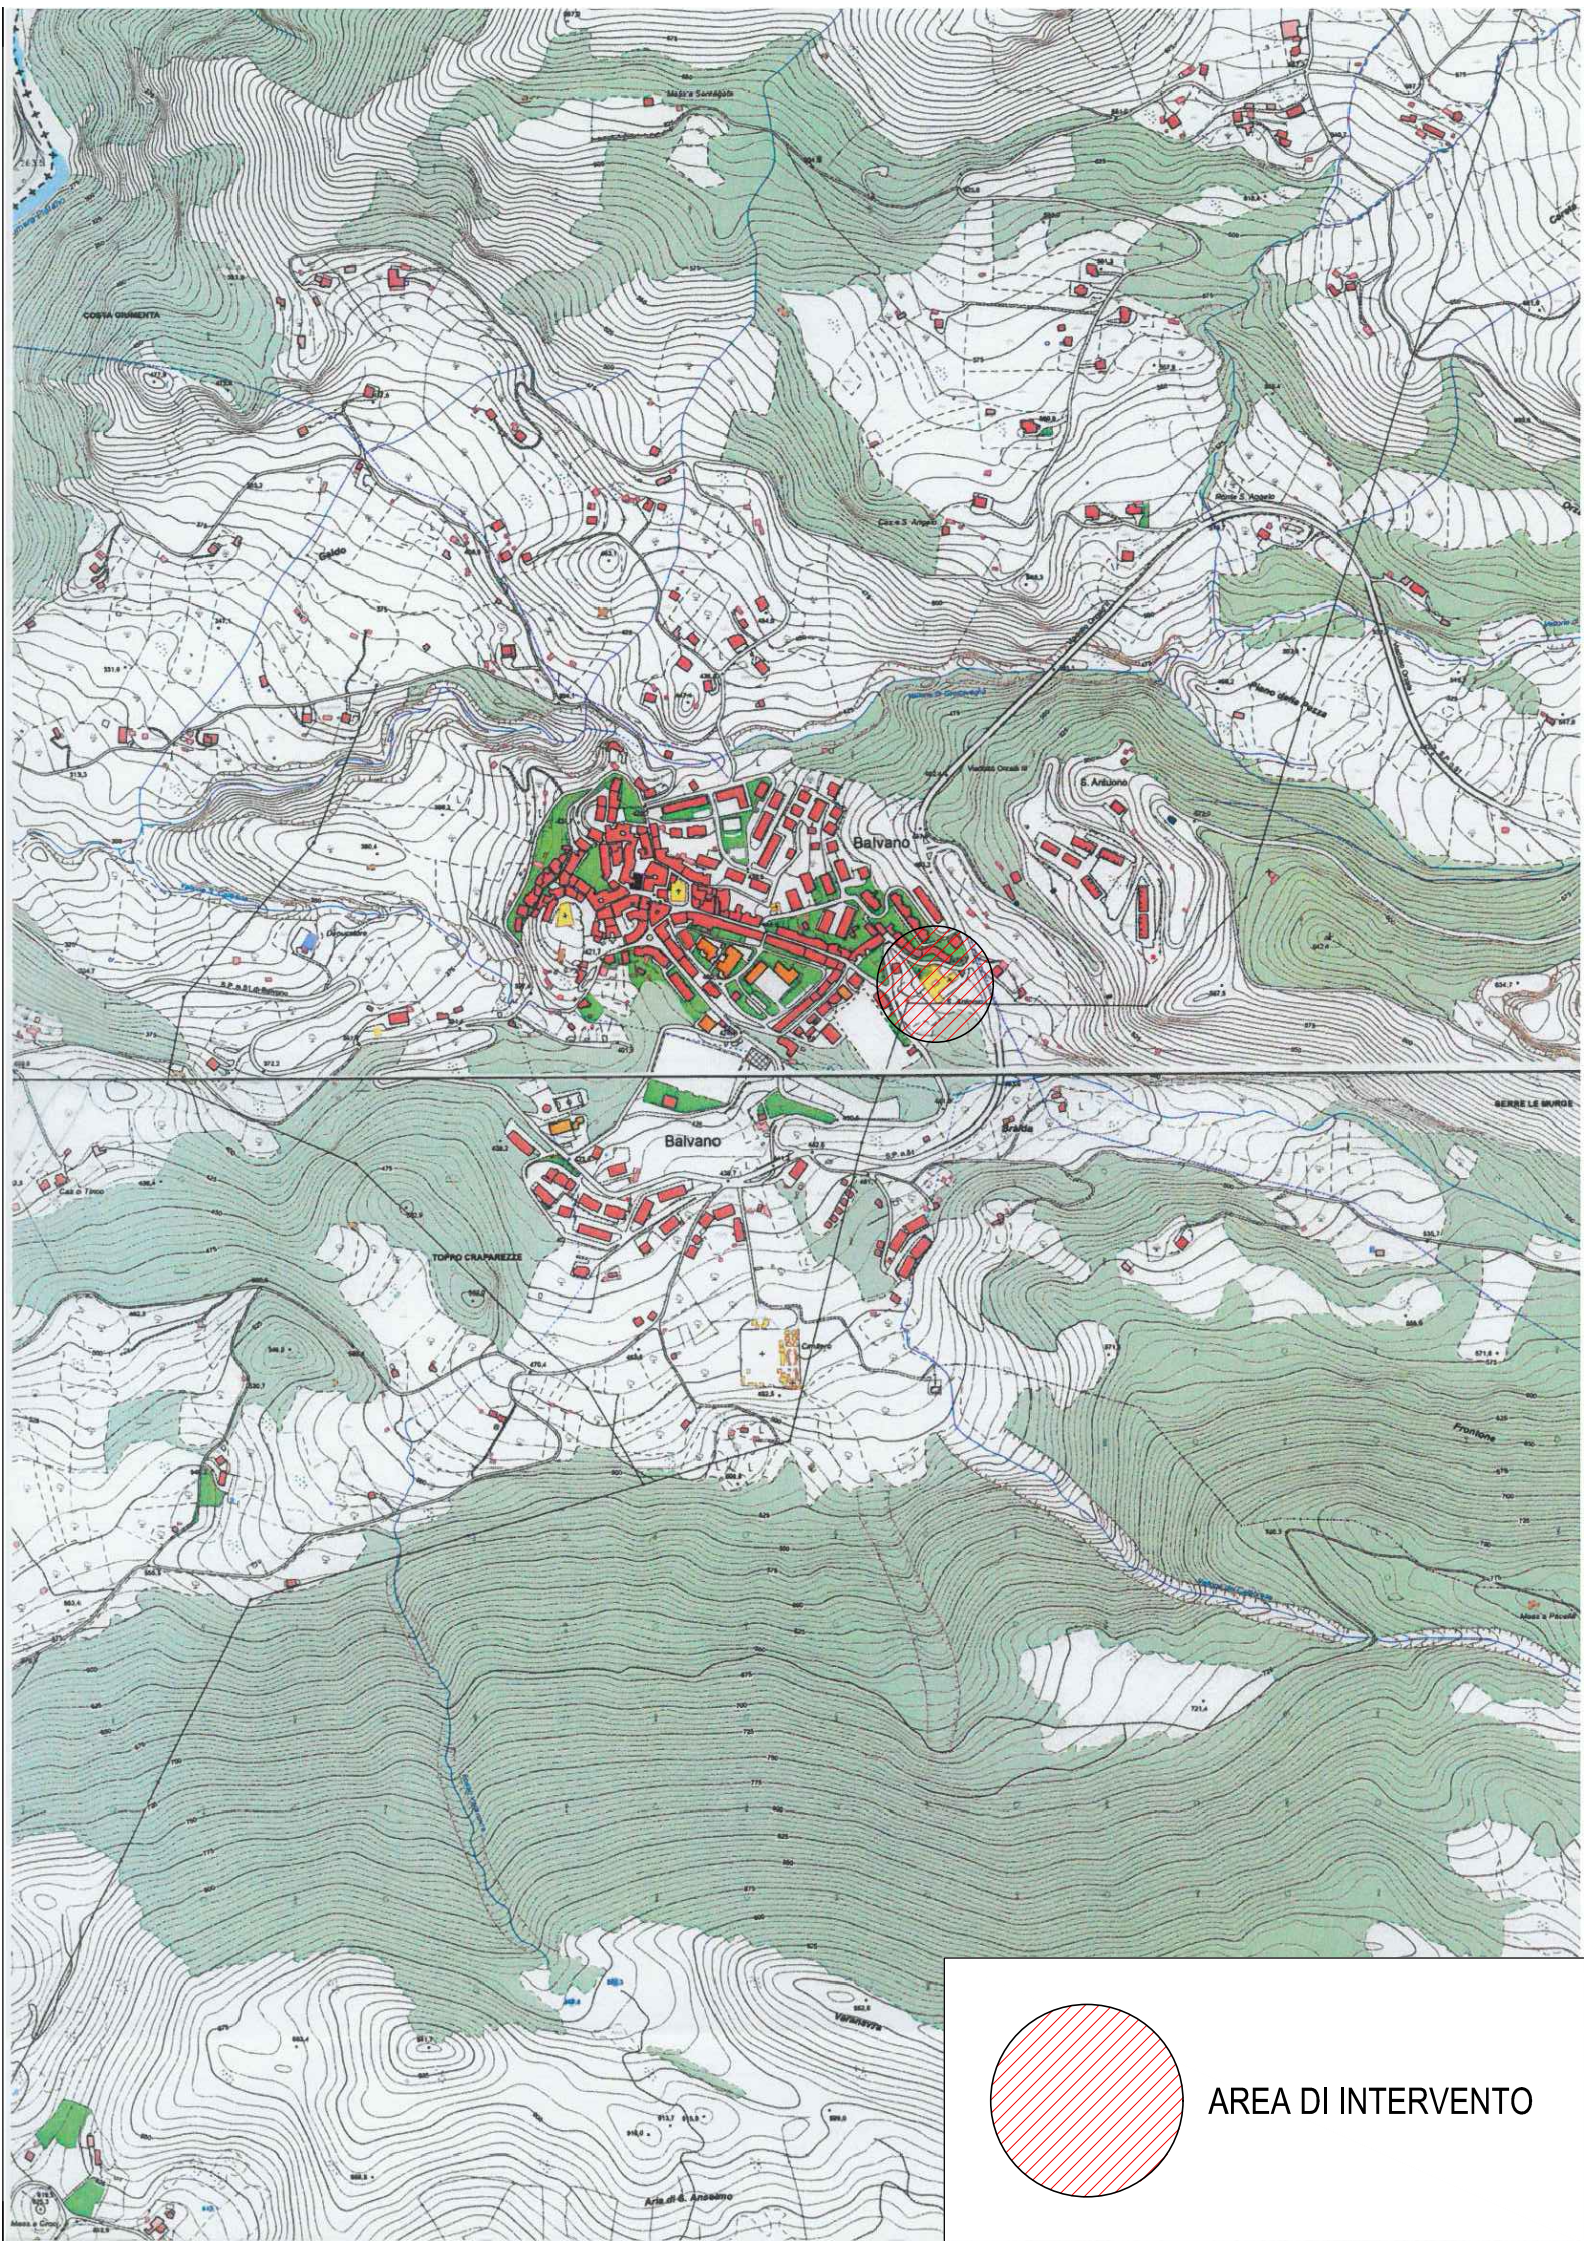

AREA DI INTERVENTO