


Planimetria interventi su ortofoto (scala 1:200)

Coordinate geografiche dei vertici		
	NORD	EST
NO	4 509 480.97	577 877.35
NE	4 509 480.97	578 039.55
SO	4 509 366.51	577 877.35
SE	4 509 366.51	578 039.55
Sistema di riferimento		
- Proiezione orizzontale: UTM-WGS84 Fuso 33		
- Proiezione verticale: Geoid Egm 2008		

Tecnica di rilevamento: Aeromobile DJI Mavic 2 Pro  
Data ripresa aerea: Luglio 2019  
Quota media relativa di volo: 60 m  
Rilievo punti di dettaglio, capisaldi e GCP (Ground Control Point): GPS Topcon GRS-1

0 10 20 m  
scala 1:200

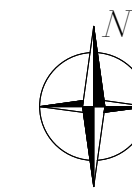

**COMUNE DI CANCELLARA**  
Via Salvatore Basile, 1 - 85010 Cancellara (PZ)  
Tel. (+39) 0971 942014 - P.ec: comune.cancellara@com.cancellara.it

LAVORI DI RIFACIMENTO DELLA PAVIMENTAZIONE STRADALE DEL CENTRO ABITATO

ELAB:	PROGETTO DEFINITIVO -ESECUTIVO	DATA
9	COMMITTENTE: <b>Comune di CANCELLARA</b>	Novembre 2019
Cod. Elab.	PLANIMETRIA INTERVENTI (6-7-8)	SCALA 1:200
AR03	REVISIONI	
DATA	DESCRIZIONE	ESEGUITO VERIFICATO APPROVATO
Responsabile Unico del Procedimento: <b>Ing. Canio CILLO</b>		PROGETTISTA
		<b>Geom. Bruno Rosario MAGLIETTA</b>

Studio Tecnico di Progettazione  
**Geom. Bruno Rosario MAGLIETTA**  
Via Regina Elena, 21 - 85010 San Chirico Nuovo (PZ)  
☎ 3404848195 ✉ b.maglietta@me.com - brunorosario.maglietta@geopec.it



- 6 Area Piazza Umberto [ m² 405,00]
- 7 Area Piazza Sedile [ m² 130,00]
- 8 Area tratto Piazza Umberto - Largo Don Giuseppe Libutti [ m² 400,00]


Svellimento e ricollocamento di basole esistenti

Rimozione dei giunti e sigillatura degli stessi fra le basole

Sistemazione fontana

DESCRIZIONE DEGLI INTERVENTI  
a) Intervento 6  
- rimozione dei giunti tra le basole  
- Sigillatura giunti rimossi  
b) Intervento 7-8  
- svellimento pavimentazione in basolato  
- ricollocamento pavimentazione in basolato rimosso  
- nuova pavimentazione in basolato delle aree non recuperabili

PAVIMENTAZIONE IN BASOLE  
Scala 1:20

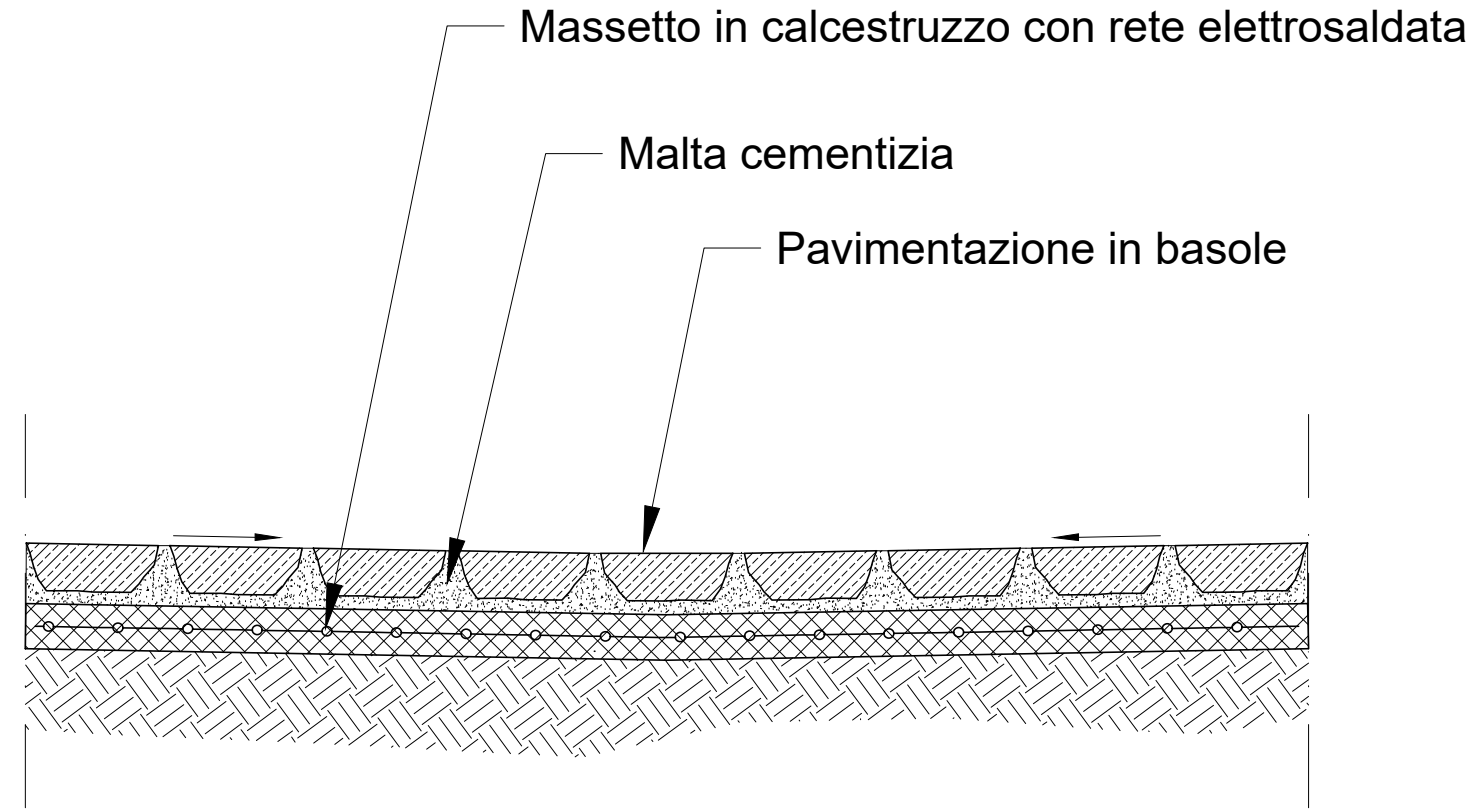

SIGILLATURA GIUNTI  
Scala 1:20

