

**MISURA 7 "SERVIZI DI BASE E RINNOVAMENTO DEI VILLAGGI NELLE ZONE RURALI"
SOTTOMISURA 7.4 "INVESTIMENTI PER LA CREAZIONE, MODERNIZZAZIONE ED ESTENSIONE DEI SERVIZI DI BASE PER LE POPOLAZIONI RURALI",
PER LA CONCESSIONE DI CONTRIBUTI AI COMUNI PER IL SODDISFACIMENTO DELLE ESIGENZE DI CUI ALL'ART. 3 DEL BANDO**



COMUNE DI CASTELGRANDE

PROGETTISTA

**PROGETTO
DEFINITIVO/ESECUTIVO**

Arch. Federico Nicola Federici

RIQUALIFICAZIONE, VALORIZZAZIONE E MANUTENZIONE STRAORDINARIA DELL'AREA PARCO GIOCHI/VERDE DENOMINATA SAN PIETRO NEL CENTRO ABITATO DI CASTELGRANDE

TITOLO ELABORATO


• **PLANIMETRIA CATASTALE**

CATEGORIA ELABORATO

ALL. N. B.3	Scala	Data aggiornata	Relazioni	A
	1:2000	SETTEMBRE 2022	Grafici	B
Visto del Responsabile del procedimento Geom. Domenico Muro			Economico-Prescrittivo	C

PLANIMETRIA CATASTALE
scala 1:2000

 area oggetto di intervento

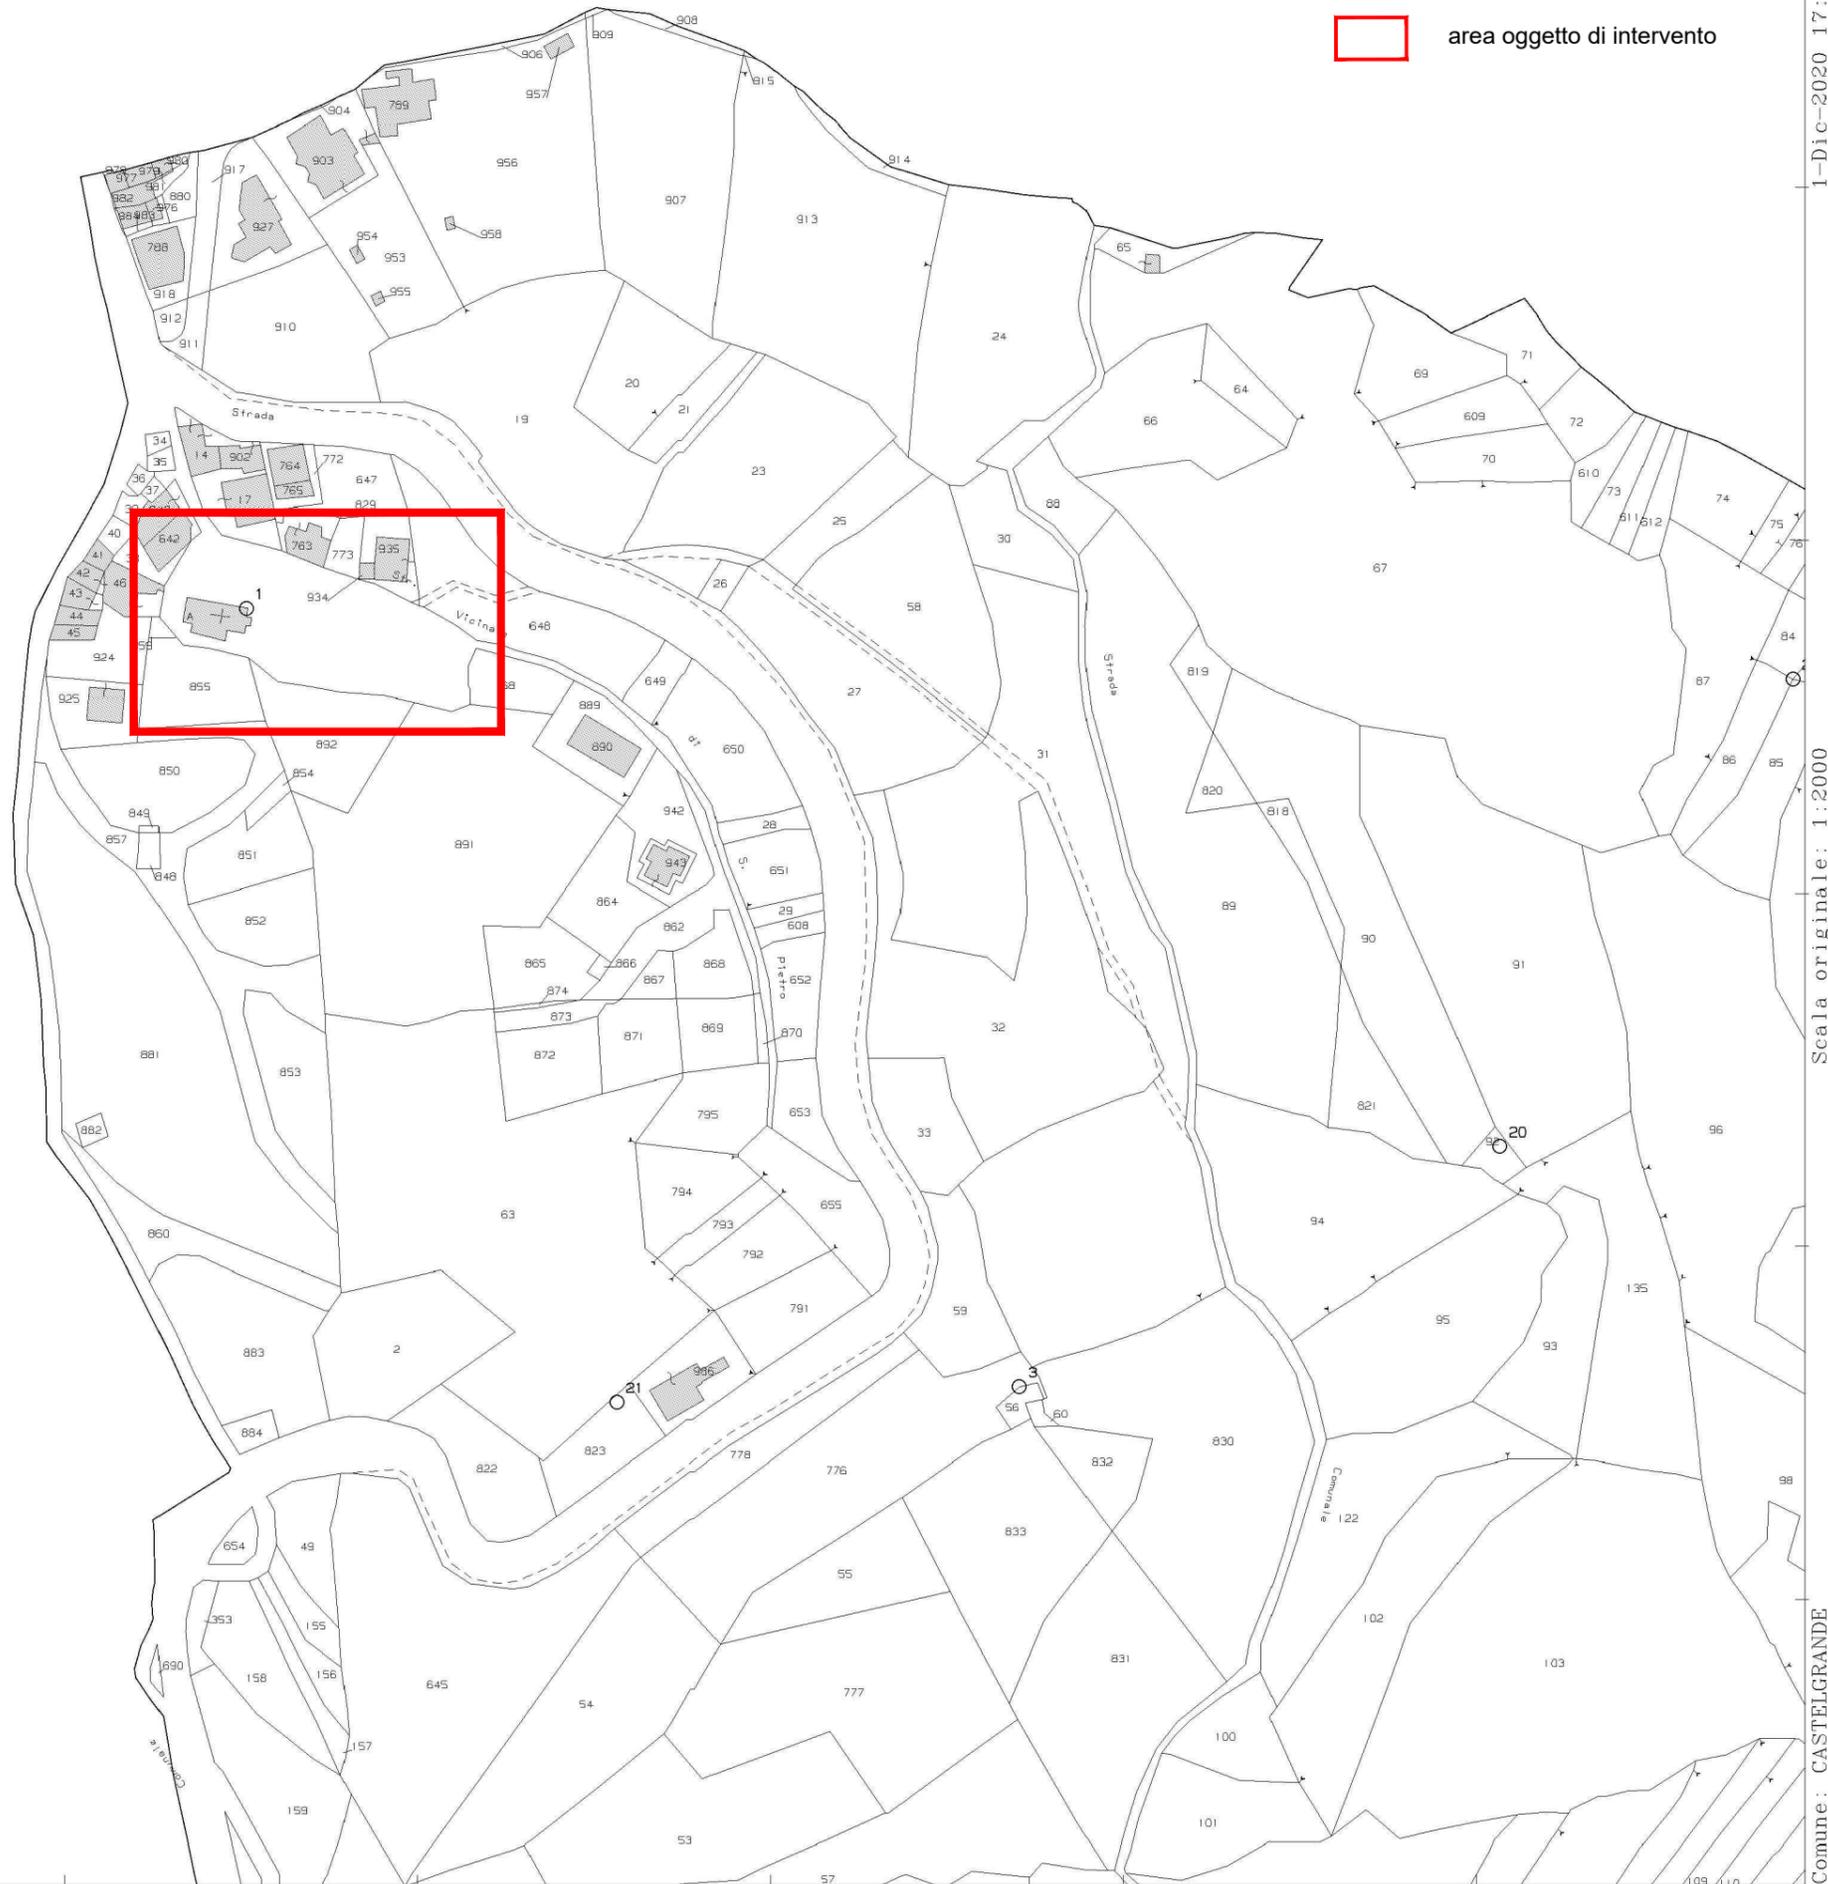

N=14500

E=-23700

Scala originale: 1:2000
Dimensione cornice: 778.000 x 554.000 metri

Comune: CASTELGRANDE
Foglio: 30 NW

1-Dic-2020 17:21:29
Prot. n. T326223/2020