STUDIO TECNICO
Geom. Donato MECCA
Via Lisbona n° 57
c.a.p. 85100 POTENZA
Tel / Fax 0971/441944

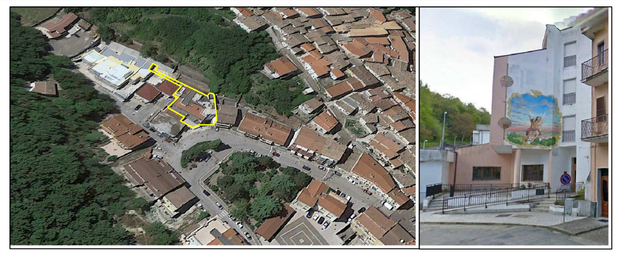

REGIONE BASILICATA — PROVINCIA DI POTENZA

P.O. FERS BASILICATA 2014/2020 ASSE VII - INCLUSIONE SOCIALE - AZIONE 9A.9.3.1 e 9A.9.3.5

PROGETTO ESECUTIVO

Oggetto:
PROGETTO " CENTRO SOCIALE POLIVALENTE" LABORATORI DI COMUNITA' ANNESSO ALLA CASA DI RIPOSO PER ANZIANI NEL COMUNE DI RUVO DEL MONTE (PZ).

Comune
RUVO DEL MONTE

Elaborati
Particolari Costruttivi

Rappresentazione grafica
Scala: 1:10/5

Tavola N° 8

Data

SPAZIO PER LE FIRME
RUP - Ing. Luigi MARINO

PROGETTISTA
Geom. Donato MECCA

FESR BASILICATA POR BasilicataEuropa — REGIONE BASILICATA — Unione Europea

Unione acciaio-legno
(Piastra-Platea)

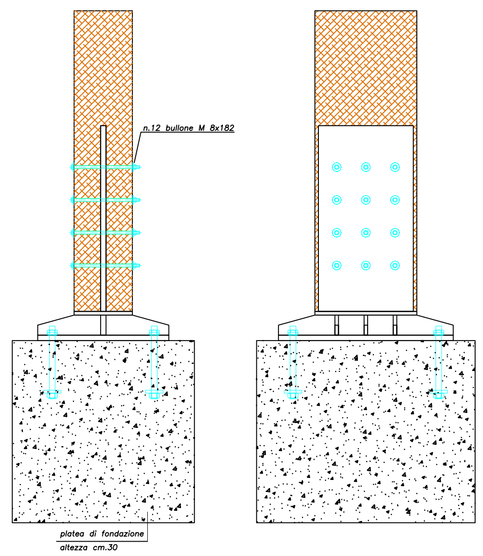

Piastre

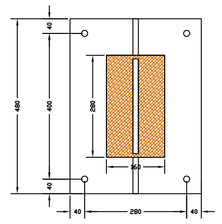

Tabella connettori

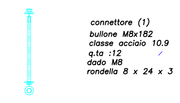

Tabella ancoranti

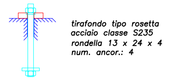

Unione travi su colonna con piastre e connettori

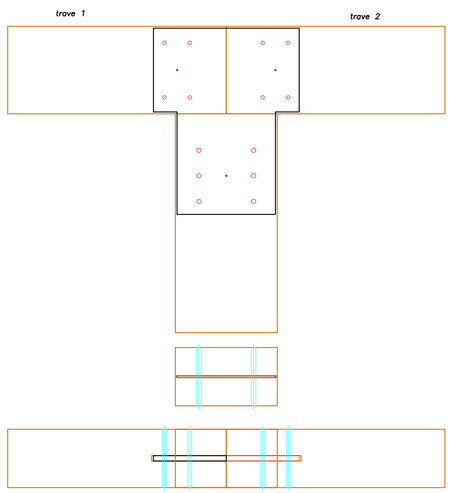

Particolare arcareccio

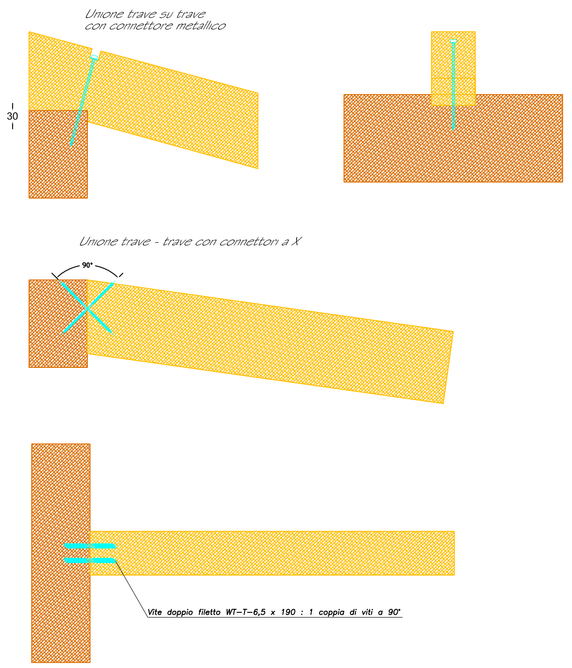

Unione trave principale- trave secondaria con staffa a scomparsa

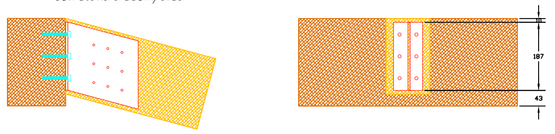

Tabella piastre

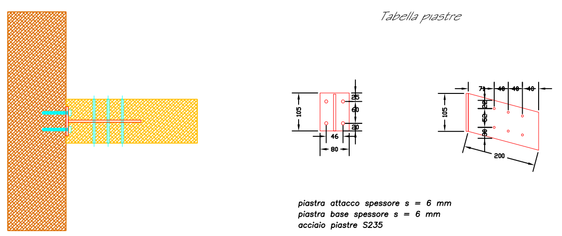

piastra attacco spessore s = 6 mm
piastra base spessore s = 6 mm
acciaio piastre S235

Particolari elementi legno

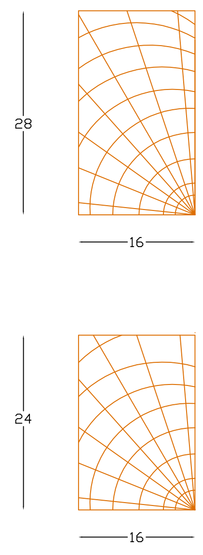

Piastra GL24h 16 x 28

Piastra GL24h 16 x 24

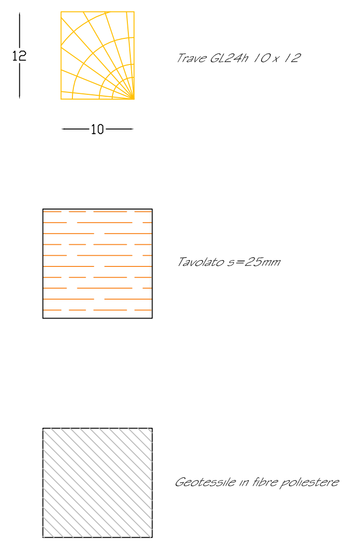

Trave GL24h 10 x 12

Tavolato s=25mm

Geotessile in fibre poliestere

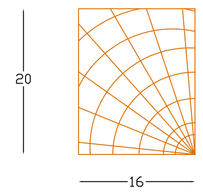

Piastra GL24h 16 x 20

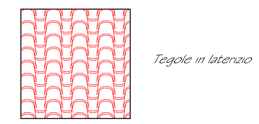

Tegole in laterizio

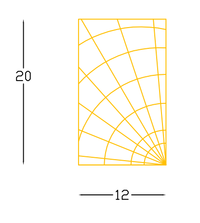

Trave GL24h 12 x 20

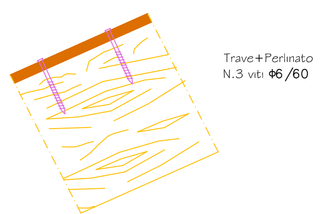

Trave+Perlinato
N.3 viti Φ6/60