PIANTA PIANO TERRA

PIANTA PIANO TERZO

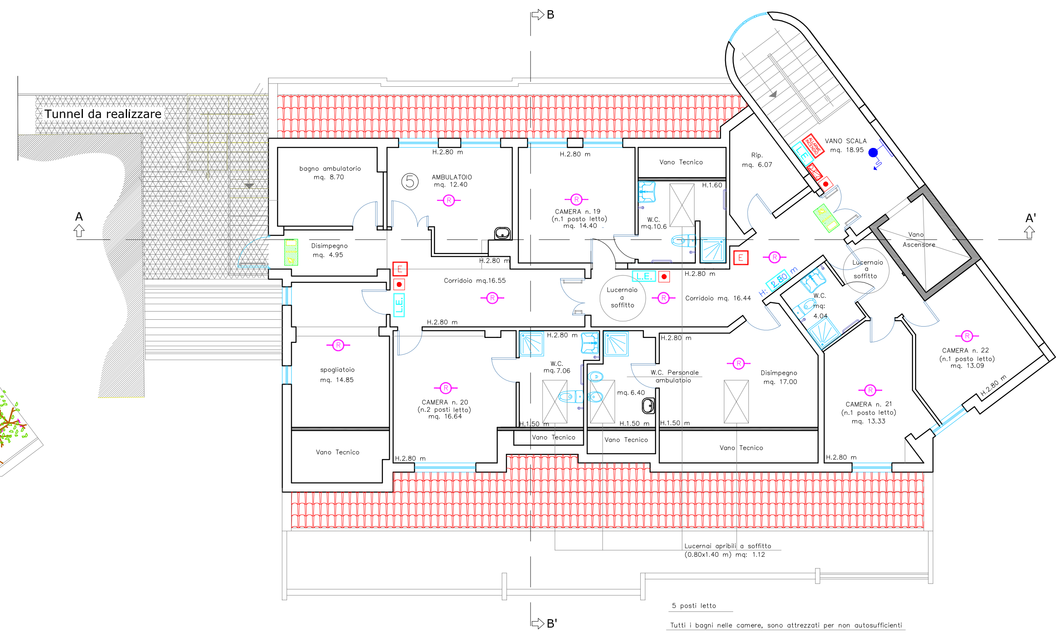

SEZIONE B-B'

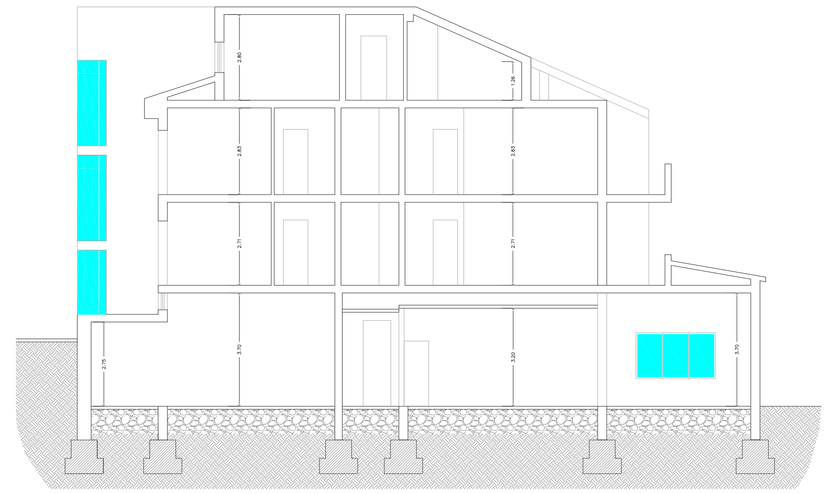

PIANTA PIANO PRIMO

RASS 1 – 10 posti letto + 6 COVID-19

Tutti i bagni sono attrezzati per non autosufficienti

SEZIONE A-A'

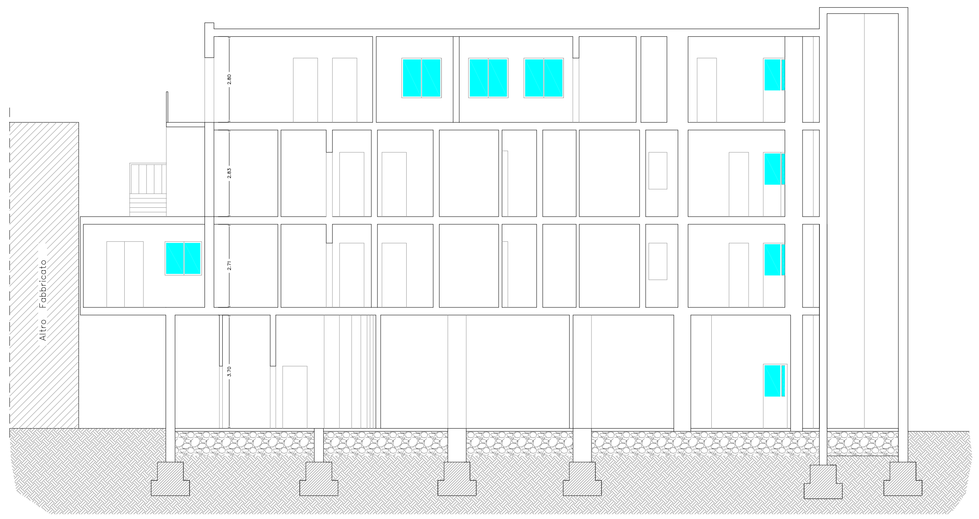

PROSPETTO FRONTALE

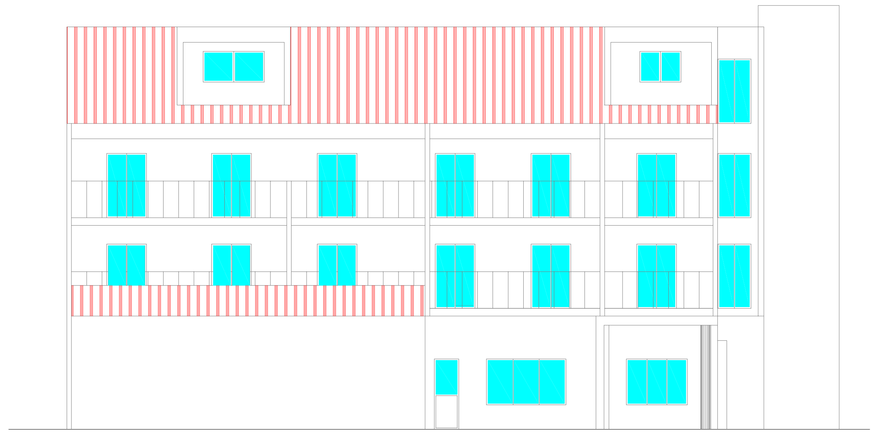

PROSPETTO-SEZIONE LATO SUD

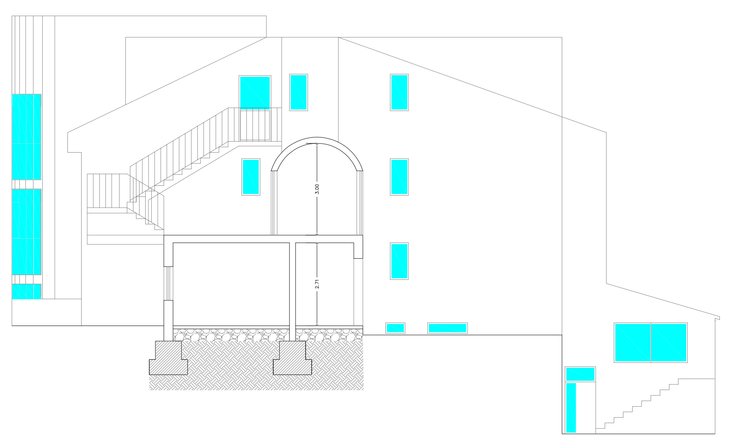

PROSPETTO LATO OVEST

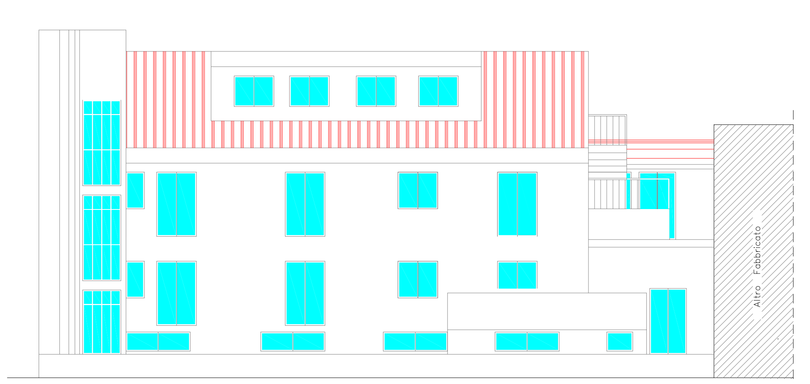

PIANTA PIANO SECONDO

RASS 1 – 16 posti letto

Tutti i bagni sono attrezzati per non autosufficienti

STUDIO TECNICO
Geom. Donato MECCA
Via Lisbona n° 57
c.a.p. 85100 POTENZA
Tel / Fax 0971/441944

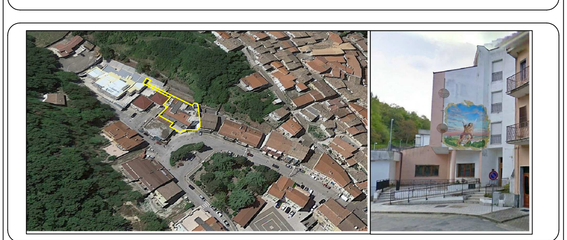

REGIONE BASILICATA — PROVINCIA DI POTENZA

P.O. FERS BASILICATA 2014/2020 ASSE VII - INCLUSIONE SOCIALE - AZIONE 9A.9.3.1 e 9A.9.3.5

PROGETTO ESECUTIVO

Oggetto:
PROGETTO " CENTRO SOCIALE POLIVALENTE" LABORATORI DI COMUNITA' ANNESSO ALLA CASA DI RIPOSO PER ANZIANI NEL COMUNE DI RUVO DEL MONTE (PZ).

Comune
RUVO DEL MONTE

Elaborati:
Piante - Sezioni - Prospetti
Casa di riposo (stato futuro)

Rappresentazione grafica
Scala: 1:100

Tavola N° 5

Data

SPAZIO PER LE FIRME

RUP - Ing. Luigi MARINO

PROGETTISTA
Geom. Donato MECCA

FESR Basilicata Europa

Unione Europea