


<b>ALLEGATO N. 2</b>	
Committente: Amm.ne Comune	
L'Impresa:	
Progettista e D. L. Ing. Gaetano Pacella	
<b>BALVANO APRILE 2023</b>	
Disegni Scala 1 : 1000	
COMUNE DI BALVANO PROVINCIA DI POTENZA PROGETTO DEFINITIVO - ESECUTIVO	
FUNZIONALIZZAZIONE E VALORIZZAZIONE DEL COMPLESSO MONUMENTALE DEL CONVENTO DI SANT'ANTONIO	
Planimetria con curve di livello e schema scarico acque bianche	

Via. San Sebastiano 41 85050 Balvano (PZ) TEL. 0971/9191977 N. C. P. P027191600421V P. IVA 01633580977  
 Studio tecnico Ing. Gaetano Pacella

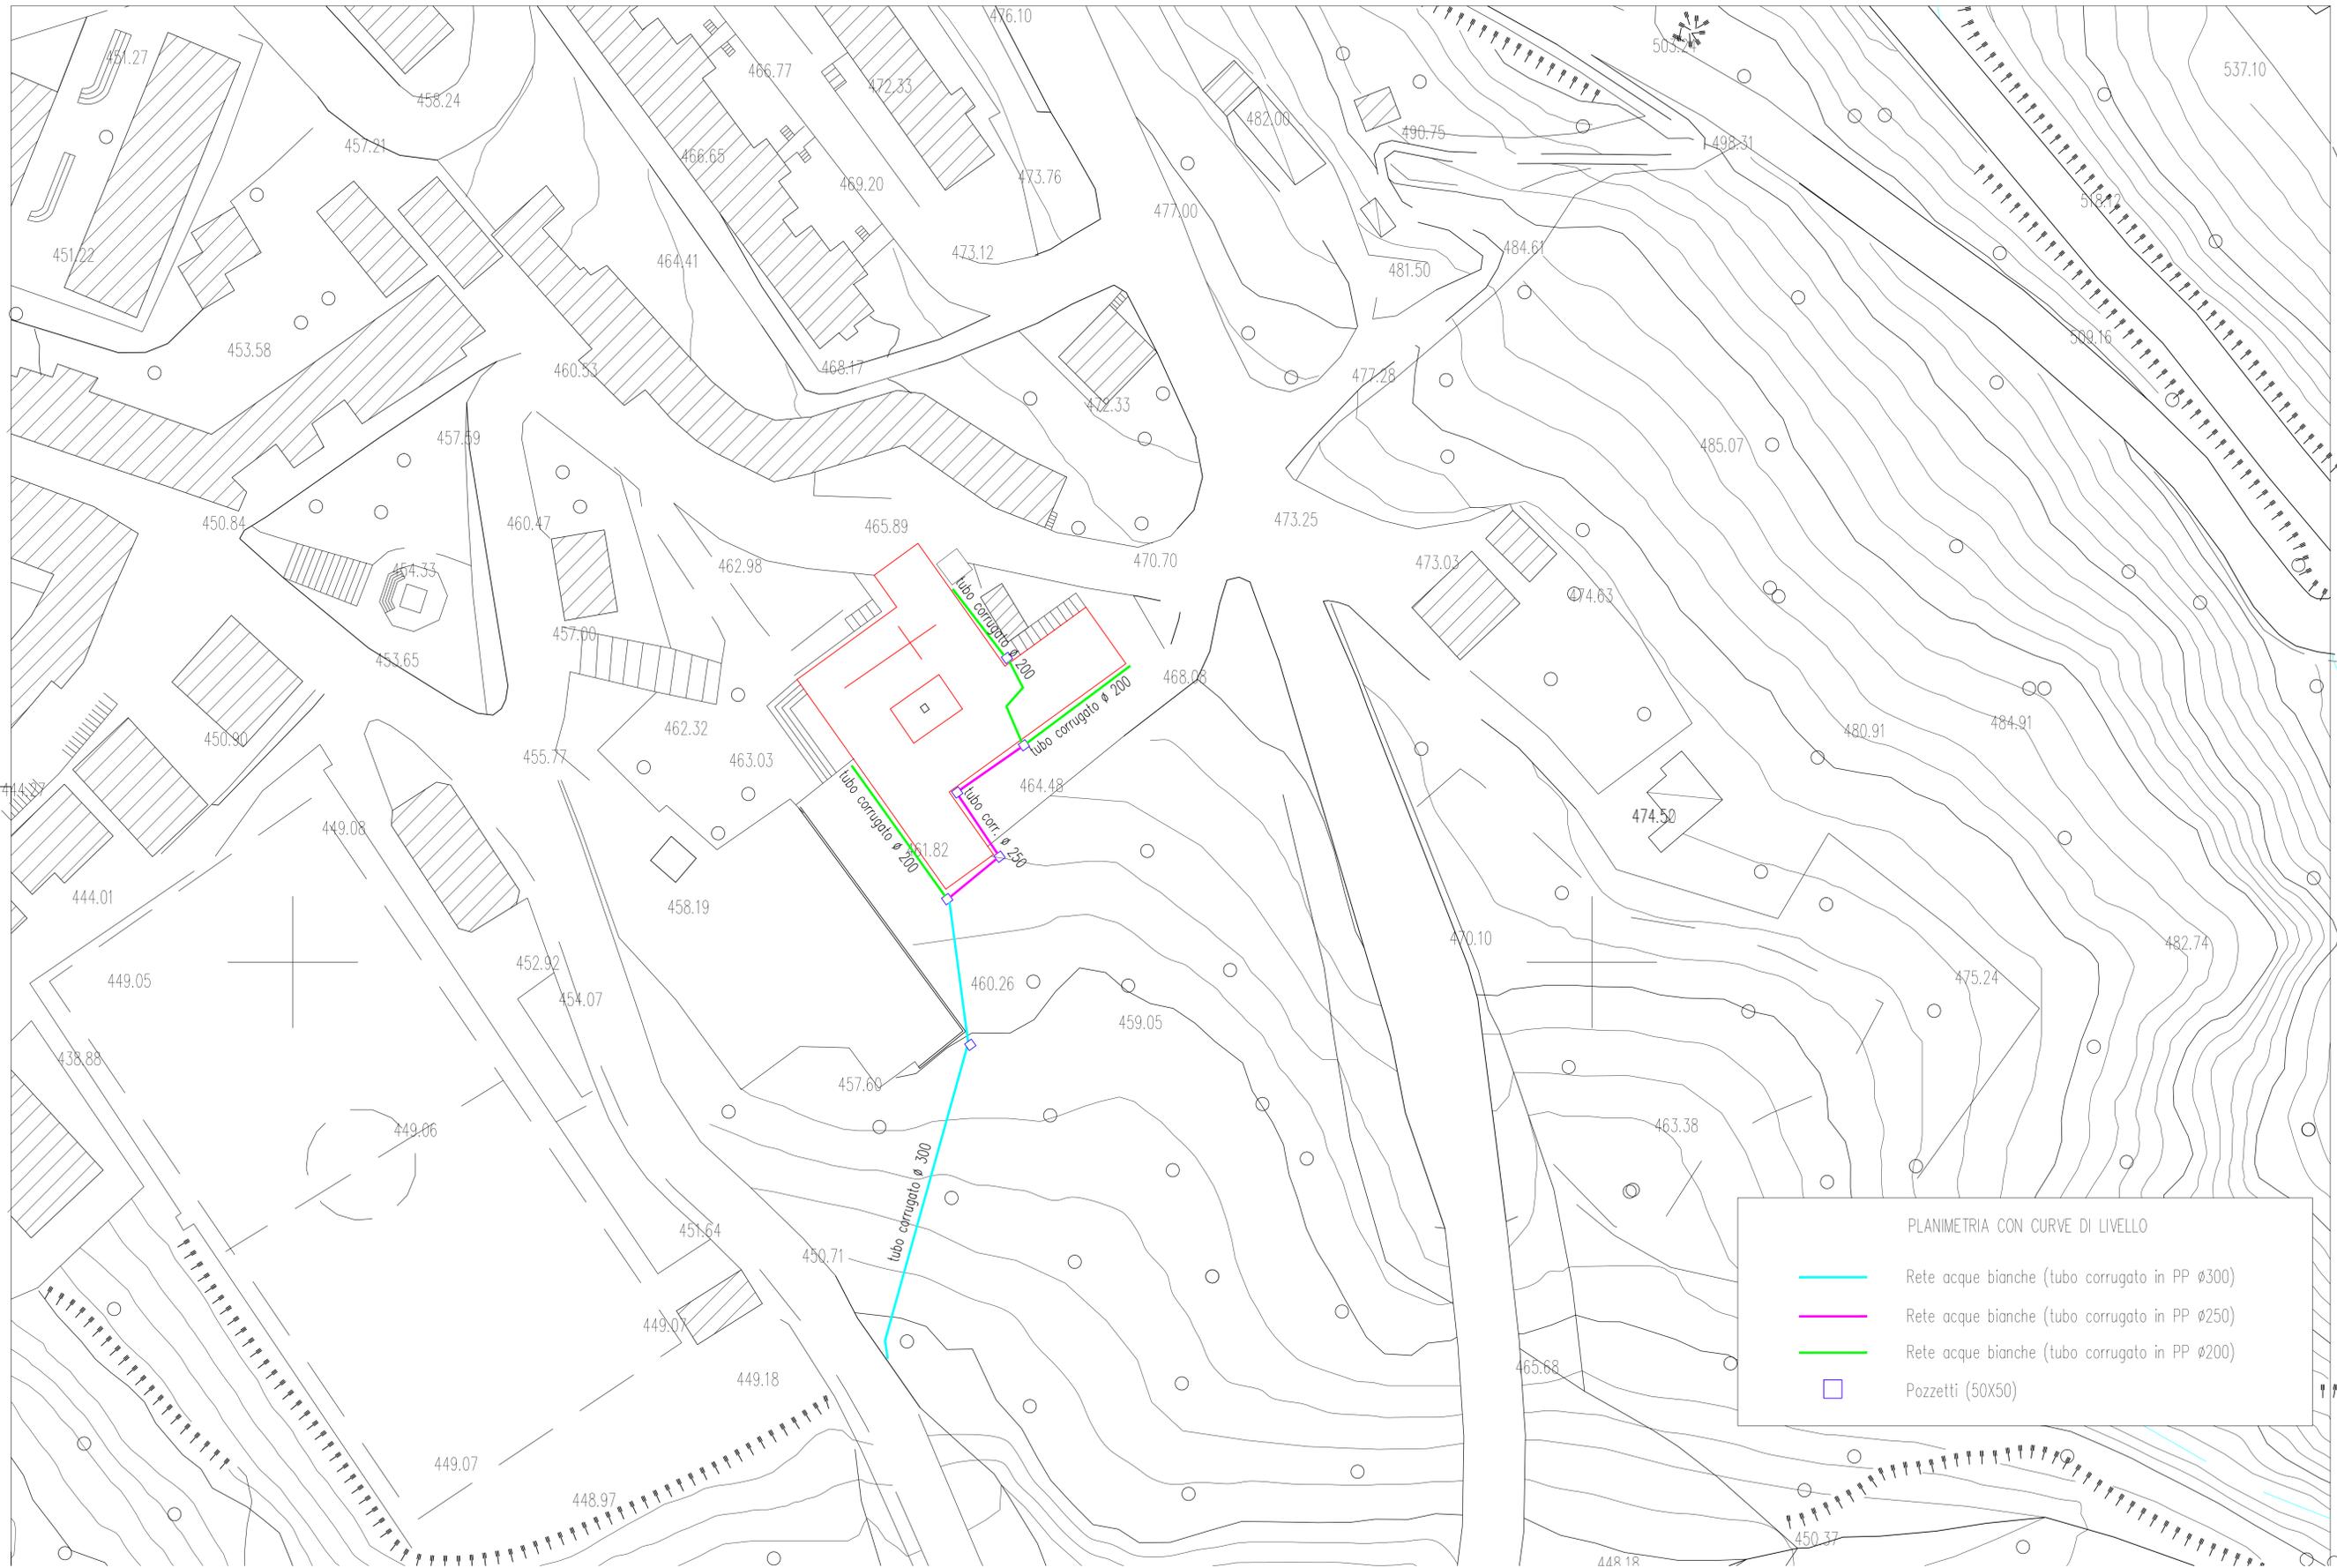

PLANIMETRIA CON CURVE DI LIVELLO	
<span style="color: cyan;">—</span>	Rete acque bianche (tubo corrugato in PP ø300)
<span style="color: magenta;">—</span>	Rete acque bianche (tubo corrugato in PP ø250)
<span style="color: green;">—</span>	Rete acque bianche (tubo corrugato in PP ø200)
<span style="color: blue;">□</span>	Pozzetti (50X50)